



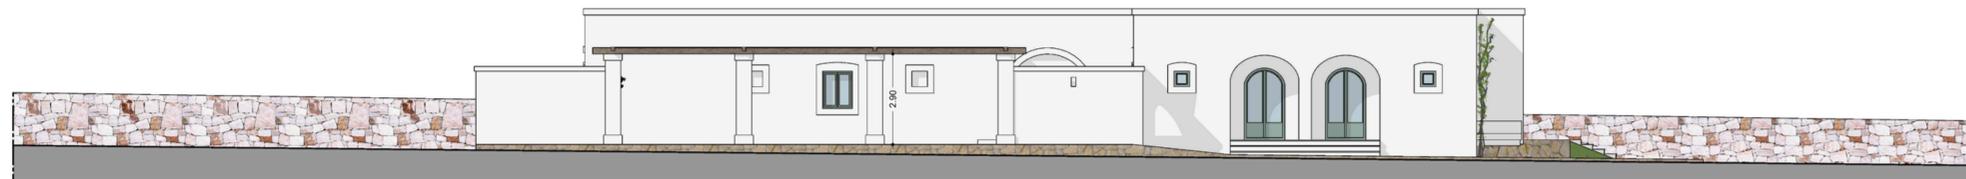

PROSPETTO NORD - EST ASSENTITO CON PdC n 5 DEL 16/01/2020
E SUCCESSIVA SCIA in variante n 521/2020
NON MODIFICATO
SCALA 1/100

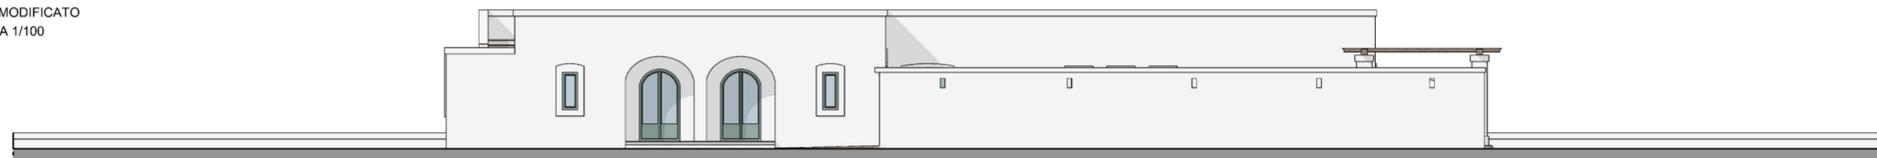


PROSPETTO SUD - EST ASSENTITO CON PdC n 5 DEL 16/01/2020
E SUCCESSIVA SCIA in variante n 521/2020
NON MODIFICATO
SCALA 1/100




PROSPETTO SUD - OVEST ASSENTITO CON PdC n 5 DEL 16/01/2020
E SUCCESSIVA SCIA in variante n 521/2020
NON MODIFICATO
SCALA 1/100



PROSPETTO NORD - OVEST ASSENTITO CON PdC n 5 DEL 16/01/2020
E SUCCESSIVA SCIA in variante n 521/2020
NON MODIFICATO
SCALA 1/100

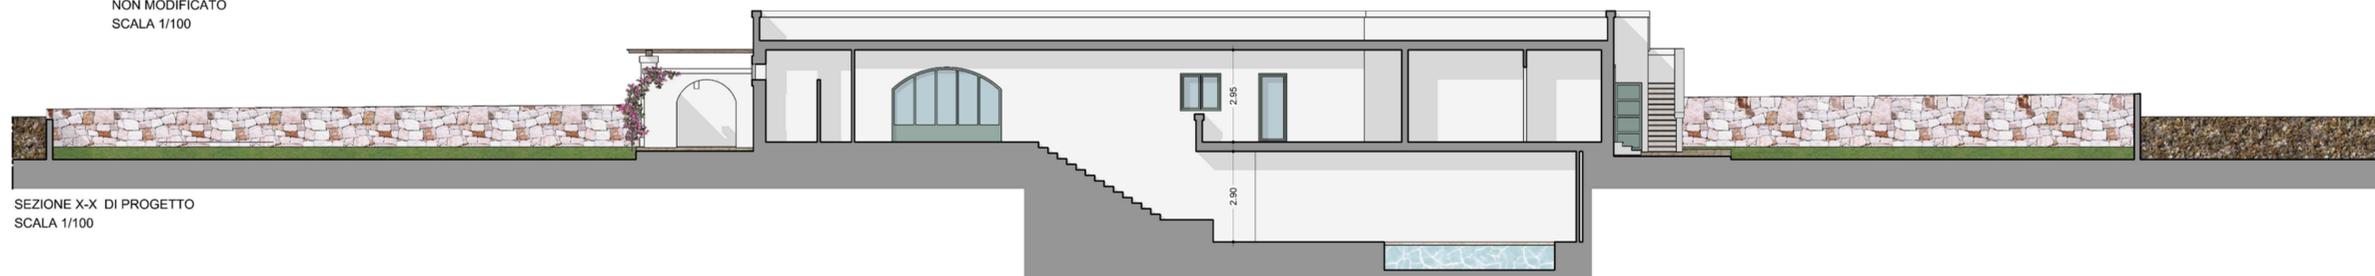

SEZIONE X-X DI PROGETTO
SCALA 1/100

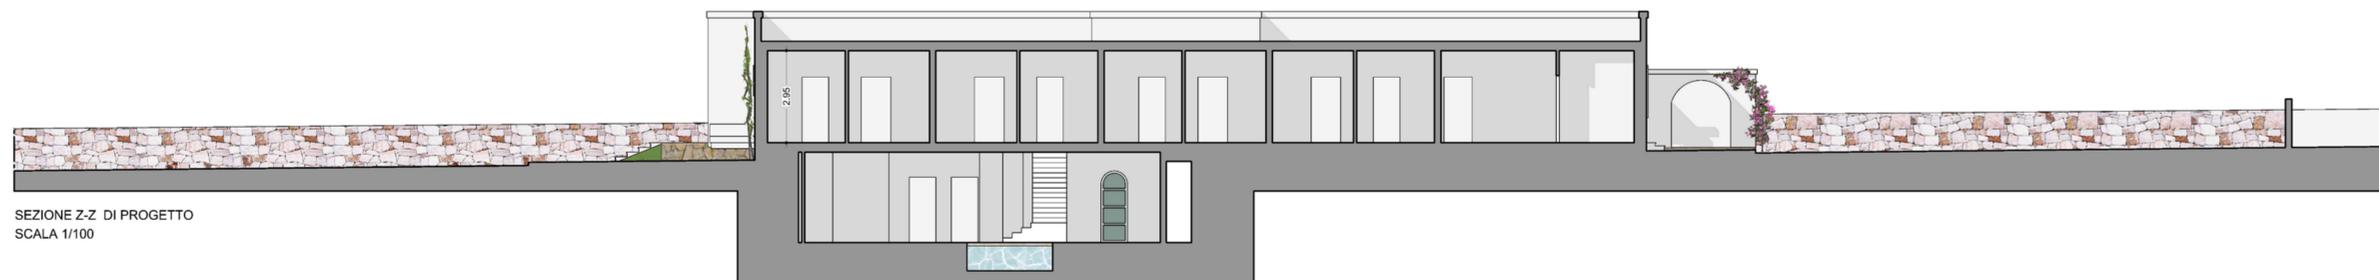

SEZIONE Z-Z DI PROGETTO
SCALA 1/100



SEZIONE Y-Y ASSENTITO CON PdC n 5 DEL 16/01/2020
E SUCCESSIVA SCIA in variante n 521/2020
NON MODIFICATA
SCALA 1/100